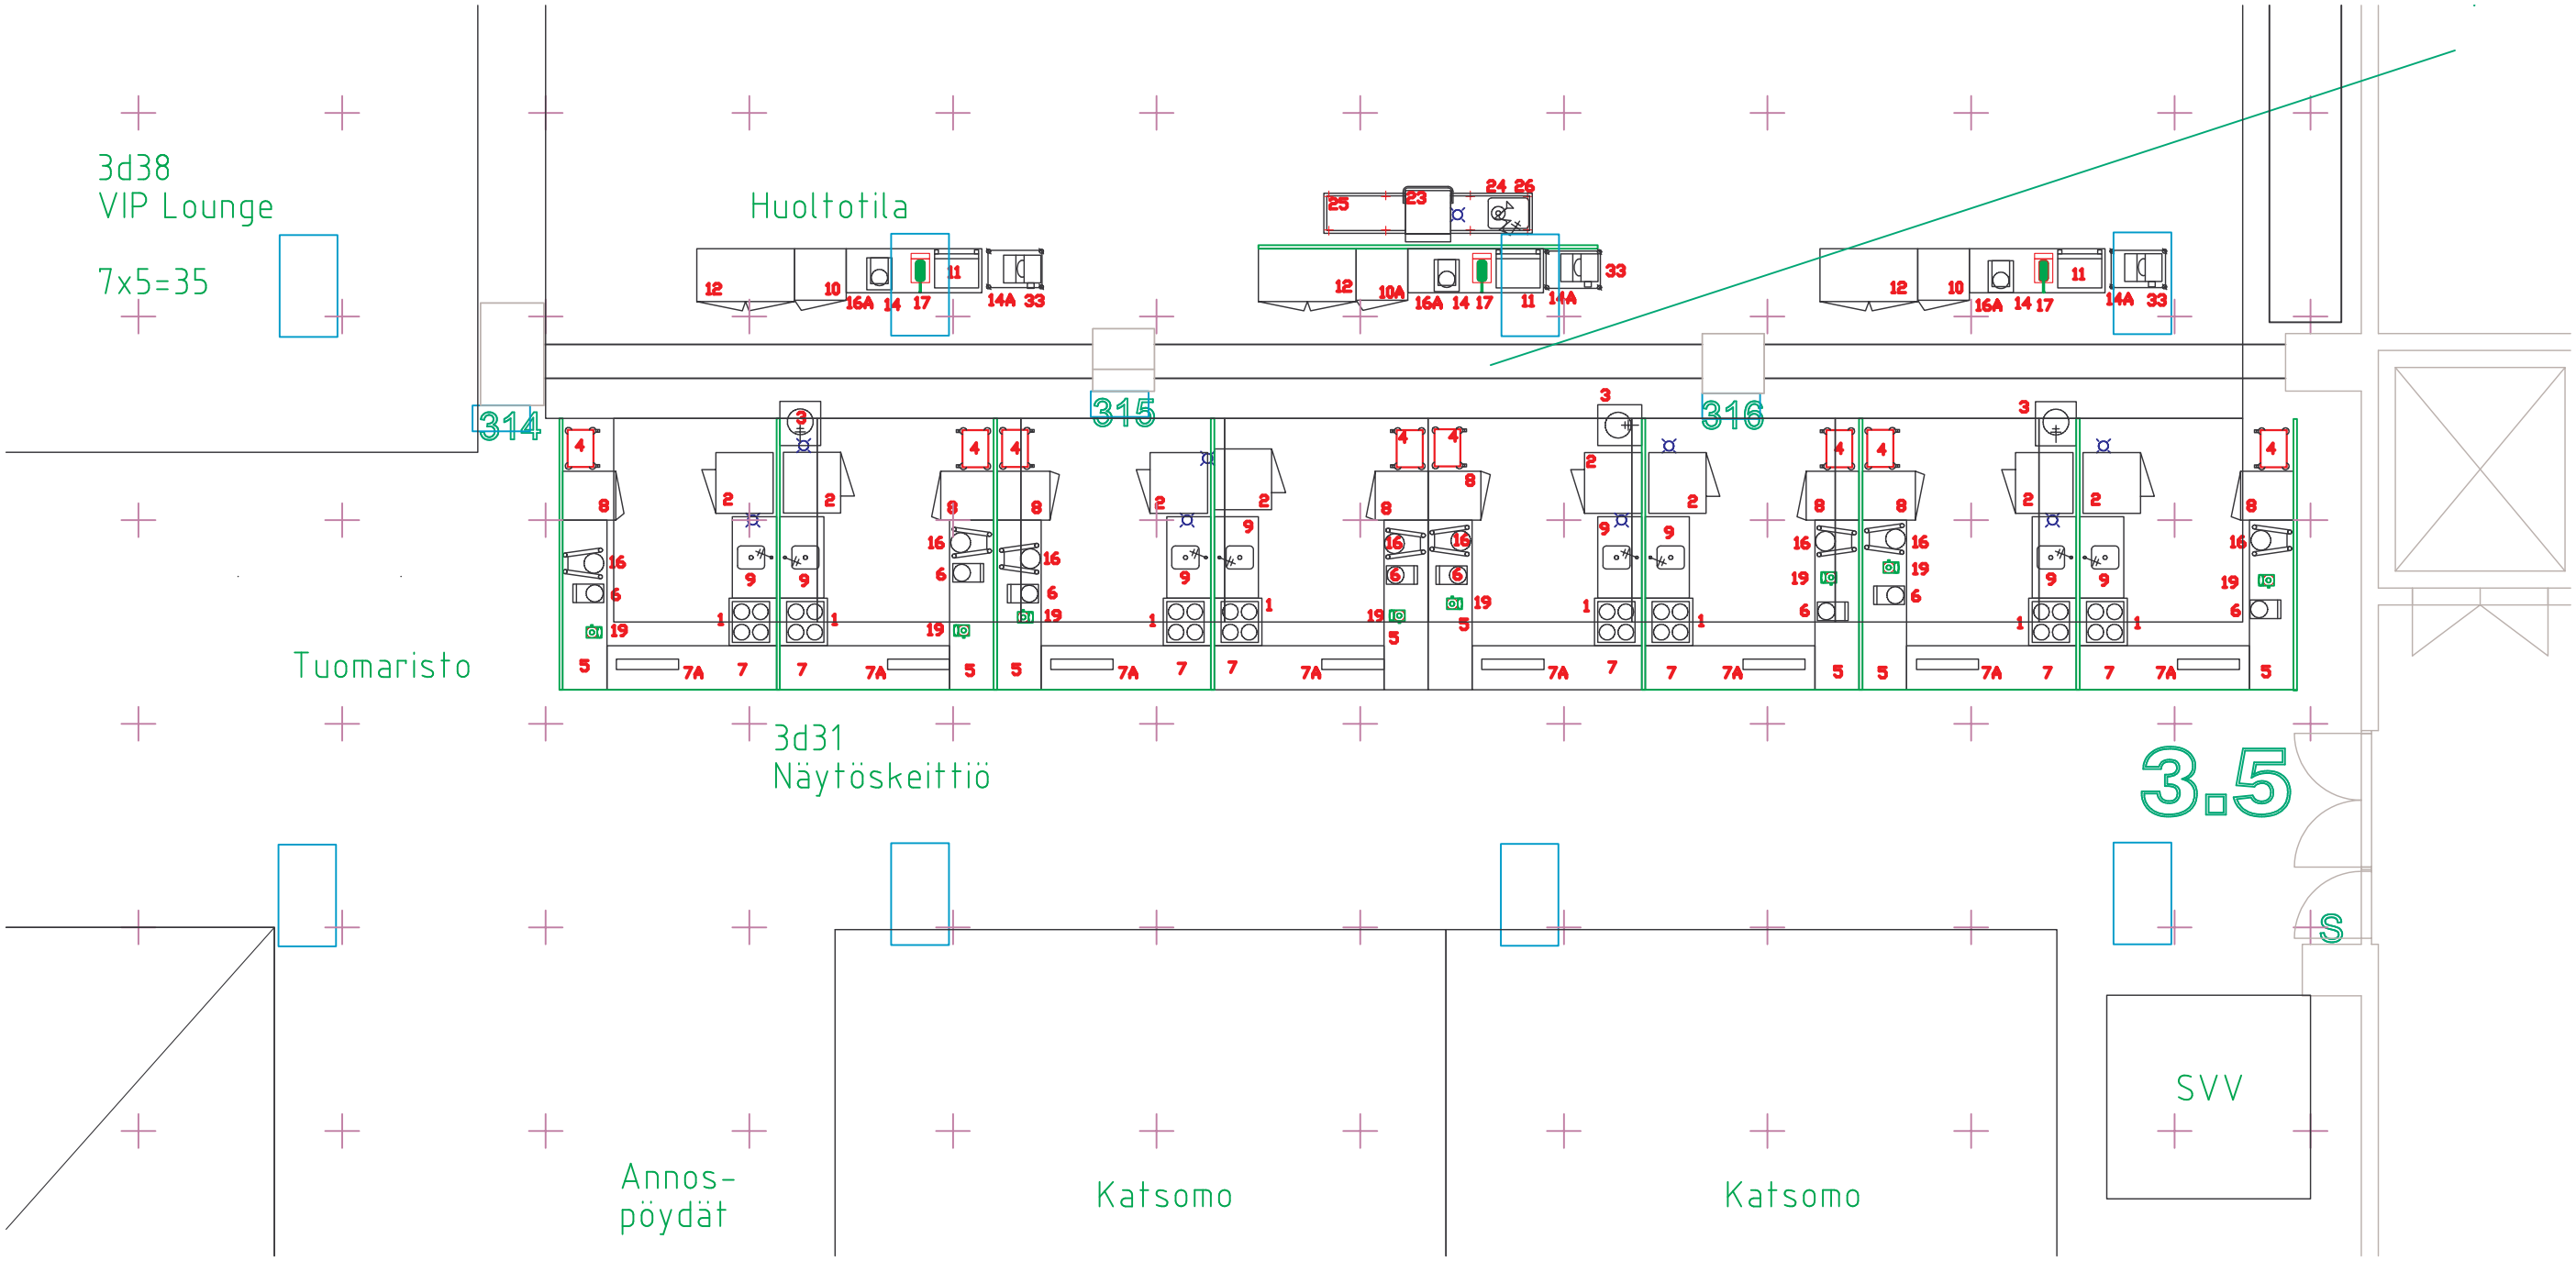

Kohde: GASTRO 2008 KM KILPAILUKEITTIÖT
Paikkakunta: MESSUKESKUS HELSINKI

Electrolux

ELECTROLUX PROFESSIONAL OY
Ammattikeittiölaitteet Puh. (09) 39 611
Lautatarhankatu 8 B Ohiv. (09) 3961 2445
FIN 00580 HELSINKI Fax (09) 3961 2410
MAIL christer.lindfors@electrolux.fi

Piirustustyyppi: ASENNUSPIIRUSTUS		Muutos
Tarjous nro	Tilaus nro	
Suunn. LINDFORS/ike	Pvm. 12.2.2008	
Tiedosto J.HUUHTANEN	Suhde 1:50	